

2. Утвердить для публикации Положения о территориальном планировании и карты (схемы) Генерального плана города Ростова-на-Дону в соответствии с частями 5 и 6 статьи 23 Градостроительного кодекса РФ (приложение 2).

3. Мэру города Ростова-на-Дону:

3.1. Направить Генеральный план города Ростова-на-Дону в Администрацию Ростовской области и обеспечить публикацию в порядке, установленном статьями 23, 24 Градостроительного кодекса РФ.

3.2. В течение трех месяцев со дня утверждения Генерального плана города Ростова-на-Дону разработать и утвердить план его реализации в соответствии со статьей 26 Градостроительного кодекса РФ.

4. Настоящее решение вступает в силу со дня официального опубликования.

5. Контроль за исполнением настоящего решения возложить на постоянную комиссию по градостроительству и земельным ресурсам (В.А.Дорофеев).

□ Мэр города

Ростова-на-Дону

М.А.Чернышев

Приложение 1 к решению городской Думы от 24 апреля 2007 года № 251

□

Состав проектных материалов

Генерального плана города Ростова-на-Дону на
2007-2025 годы

Текстовые материалы

□ □

 п/п

Наименование материалов

Гриф

Инв.	номер
------	-------

1

2

3

4

1.

Проект зон охраны памятников истории и культуры (том

ДСП

910



2.

Пояснительная записка генерального плана -

ДСП

907	
-----	--

--	--

[illegible]

ДСП

908	
-----	--

3.

Оценка воздействия на окружающую среду -

ДСП

596

□ □ □ □ □ □ □

4.

Водоснабжение - том

V

Секретно

2482сс

□ □ □ □

5.

Инженерно-технические мероприятия ГО.

Мероприятия по предупреждению ЧС - том

Секретно

2484с

□ □ □ □ □



Инженерно-технические мероприятия ГО.

Мероприятия по предупреждению ЧС.

Водоснабжение - том

VII

Секретно

2483сс

6.

Документация и приложения к

Объяснительной записке «Зон

Н/С

911

□ □ □ □ □ □ □ □

7.

Документация и приложения к

Объяснительной записке Генер

ДСП

909

Графические материалы

п/п

Наименование материалов

Гриф

Масштаб

Инв. номер

1

2

3

4

1.

Ростовская агломерация (Цветная печать)

ДСП

1:100 000

1503

2.

План района, прилегающего к городу (Цветная печать)

Секретно

1:20 000

327с

3.

Распределение земель по формам собственности (Цветная п

ДСП

1:20 000

1504

4.

Комплексная оценка территории (Цветная печать)

Секретно

1:10 000

324с

5.

План современного использования территории (Цветная печать)

Секретно

1:20 000

328

6.

Проектный план (Цветная печать)

Секретно

1:10000

329с

7.

Схема транспортной инфраструктуры (Цветная печать)

Секретно

1:20 000

330с

8.

Карта-схема природно-экологического каркаса г. Ростова-на

ДСП

1:20 000

1505

9.

Схема формирования природного каркаса территории и рек

ДСП

1:20 000

1506

10.

Неприкосновенный фонд благополучия следующих поколен

ДСП

1:25 000

1507

11.

Проектное распределение плотностей жилого фонда (Цветная)

ДСП

1:20 000

1508

12.

Основные направления градостроительной реорганизации п

ДСП

1:20 000

1509

13.

Основные направления градостроительного развития систем

(Цветная печать)

ДСП

1:20 000

1510

14.

Схема водоснабжения (Цветная печать)

Секретно

1:20 000

331сс

15.

Схема канализации (Цветная печать)

Секретно

1:20 000

332с

16.

Схема энергоснабжения (Цветная печать)

Секретно

1:20 000

333с

17.

Схема радиофикации и телефикации (цифровая печать)

ДСП

1:20 000

1511

18.

Схема инженерной подготовки (цифровая печать)

Секретно

1:20 000

334с

19.

Схема ливневой канализации (Цветная печать)

Секретно

1:20 000

335с

20.

Прогноз состояния окружающей среды и предложения по нормализации

Секретно

1:20 000

391с



21.

Предложения по развитию города (Цветная печать)

ДСП

1:20 000

1513

22.

Схема размещения строительных объектов (фронтная печать)

Секретно

1:20 000

336с

23.

Основной чертеж.

Проект зон охраны памятников истории и

культуры (Цветная печать)

ДСП

1:20 000

1514

24.

ИТМ ГО ЧС Основной чертеж	«План» (Цветная печать)
---------------------------	-------------------------

Секретно

1:20 000

338с

25.

ИТМ ГО ЧС План района, при	«План» (Цветная печать)
----------------------------	-------------------------

Секретно

1:100 000

337с




Состав графических материалов	для	Госплана	языков истории и
-------------------------------	-----	----------	------------------



РОСТОВ-НА-ДОНУ. ГЕНЕРАЛЬНЫЙ ПЛАН

Проект зон охраны памятников истории и культуры
Основной чертеж

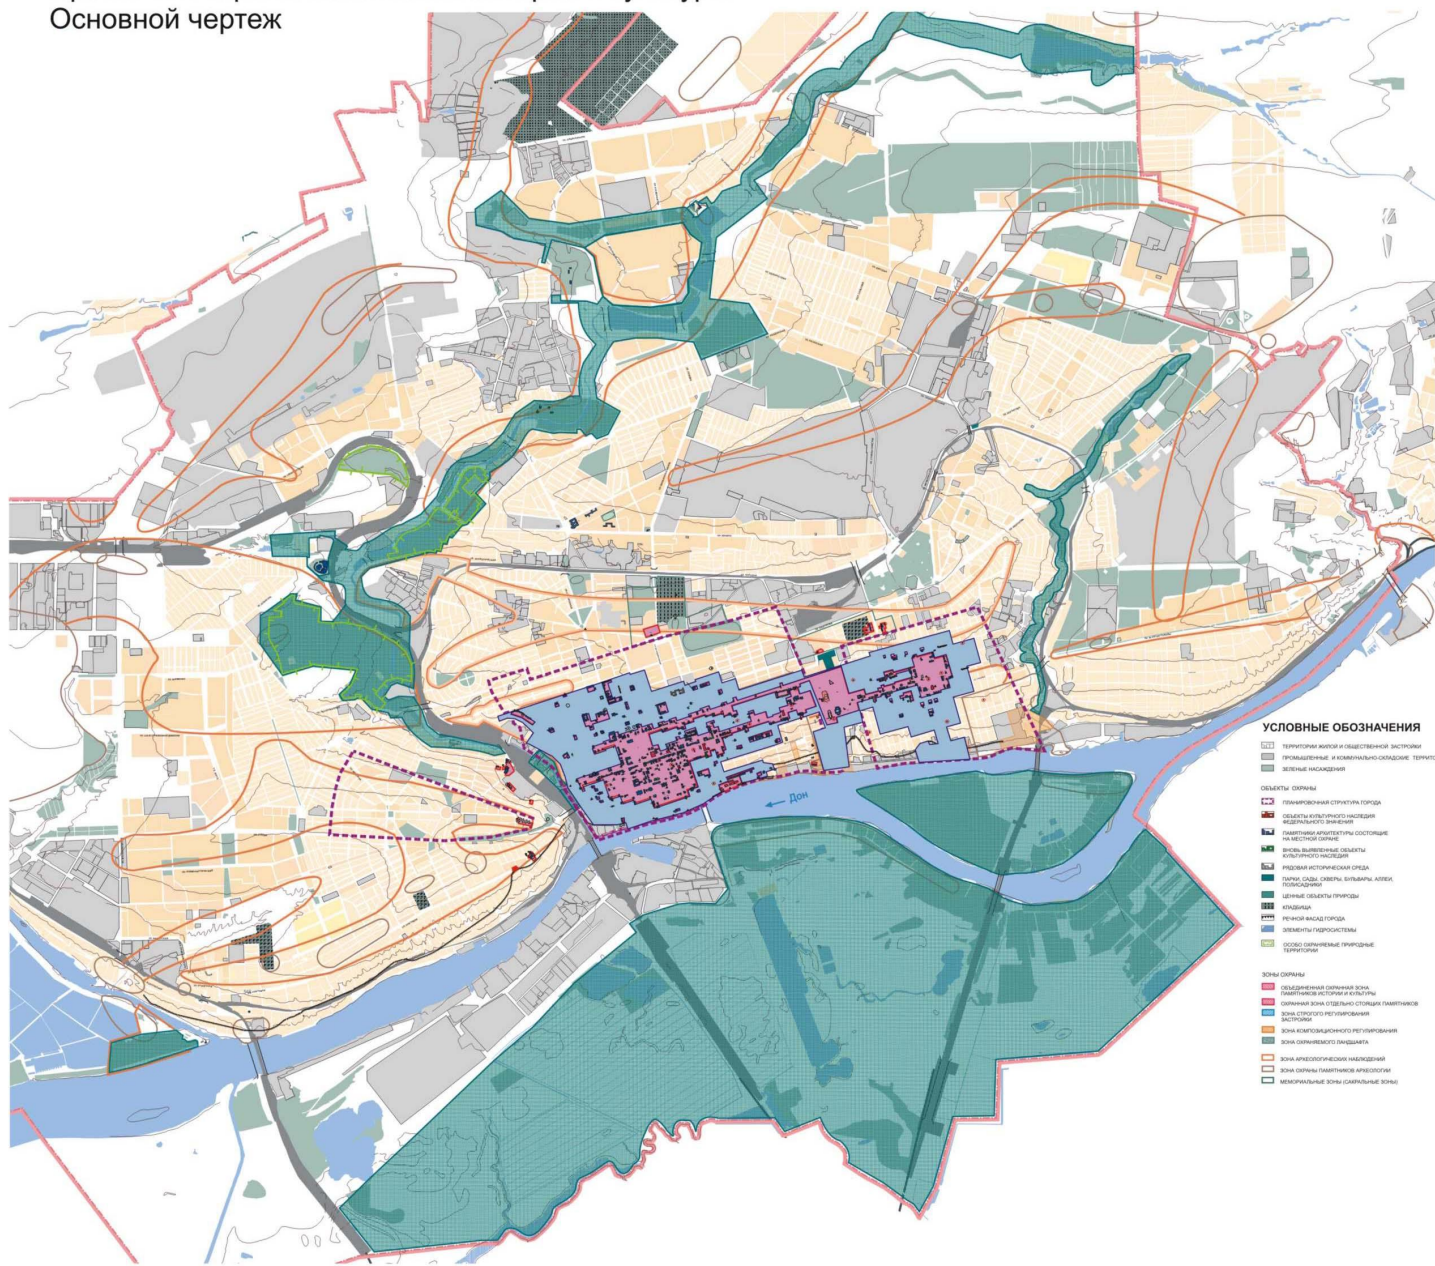

Зоны охраны памятников истории и культуры. Центр города.

